



BUDYNEK A,B,C,D,E,F,G,H,I,J

1	SALON	24,08m ²
2	POKÓJ	9,70m ²
3	POKÓJ	9,30m ²
4	KUCHNIA	11,02m ²
5	ŁAZIENKA	4,24m ²
6	HOL	6,70m ²
7	WIATORŁAP	3,79m ²
SUMA		68,83m ²



BUDYNEK A,B,C,D,E,F,G,H,I,J


POWIERZCHNIA **24,80m²**

POW. PODŁOGI **71,20m²**

RZUT PIĘTRA

Budynek "A2, A4, A6
LOKAL NR 2

Budynek "A1, A3, A5"
LOKAL NR 2

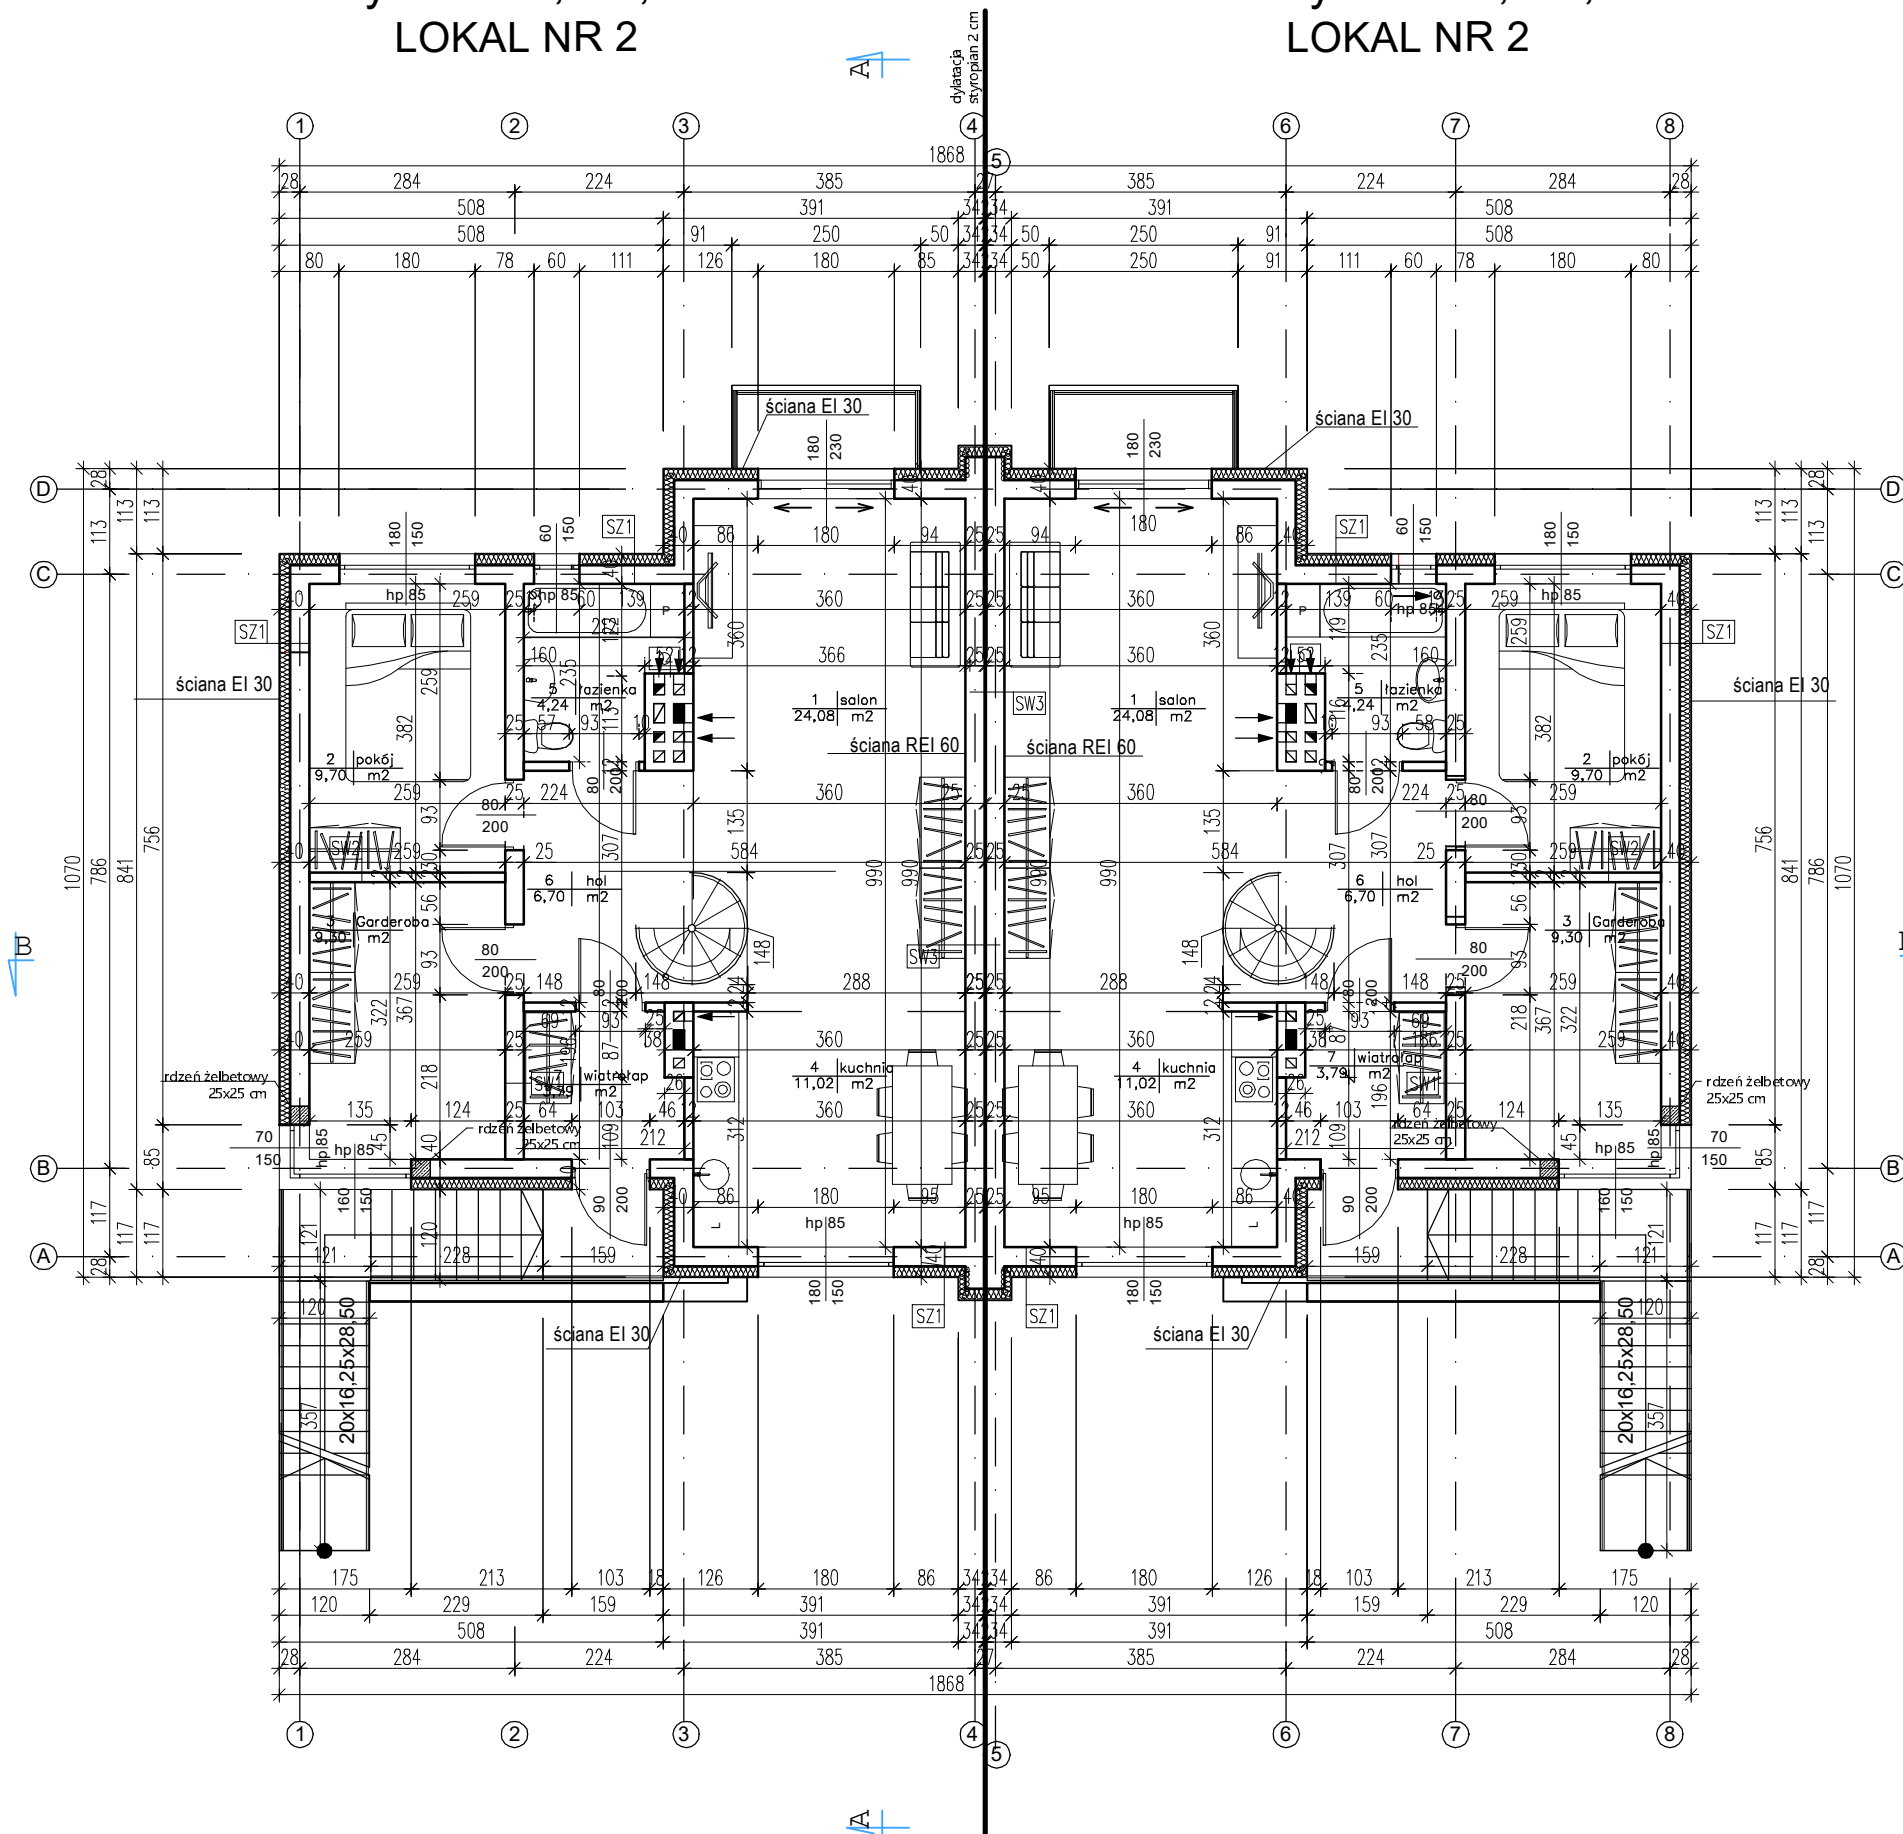

RODZAJE ŚCIAN ZEWNĘTRZNYCH

SZ1
0.5 tynk mineralny na siatce
15.0 styropian EPS70
25.0 POROTHERM 25P+W
1.5 tynk cementowo-wapienny

RODZAJE ŚCIAN WEWNĘTRZNYCH

SW1
1.5 tynk cementowo-wapienny
25.0 POROTHERM 25P+W
1.5 tynk cementowo-wapienny

SW3
1.5 tynk cementowo-wapienny
11.5 POROTHERM 11.5P+W
1.5 tynk cementowo-wapienny

SW4
1.5 tynk cementowo-wapienny
19.0 POROTHERM 25P+W akustyczny
2.0 styropian EPS70 - opcjonalnie
19.0 POROTHERM 25P+W akustyczny
1.5 tynk cementowo-wapienny

PIĘTRO, lokal 2

- Salon - 24,08 m²
- Pokój - 9,70 m²
- Garderoba - 9,30 m²
- Kuchnia - 11,02 m²
- Łazienka - 4,24 m²
- Hol - 6,70 m²
- Wiatrołap - 3,79 m²

RAZEM : 68,83 m²

PIĘTRO, lokal 2

- Salon - 24,08 m²
- Pokój - 9,70 m²
- Garderoba - 9,30 m²
- Kuchnia - 11,02 m²
- Łazienka - 4,24 m²
- Hol - 6,70 m²
- Wiatrołap - 3,79 m²


RAZEM : 68,83 m²

PIĘTRO, razem: 137,66 m²

- Wymiary otworów okiennych i drzwiowych podano w świetle ścian
wysokość otworów okiennych i drzwiowych podano od wykończonej posadzki
- Kanał nawiewowy do kotłowni (Ø100mm) oraz kanał nawiewowy do kominika (Ø50mm) prowadzić pod podłogą wykonać z rur kanalizacyjnych PCV zakończonych
- Usytuowanie, wysokość i kształt tarasów zależne od ukształtowania terenu

Projekt:	SZEŚCIU BUDYNKÓW MIESZKALNYCH JEDNORODZINNYCH DWULOKALOWYCH "A1, A2, A3, A4, A5, A6" W ZABUDOWIE BLIŹNIACZEJ	
Adres:	MARKI, ul. KRUCZA dz. ew. nr 71/3 obr. 4-11	Skala 1:100
Temat:	RZUT PIĘTRA	Rys. 4
	data	Podpis
	wrzesień 2019	
	- .. -	
	- .. -	

RZUT PODDASZA NIEUŻYTKOWEGO

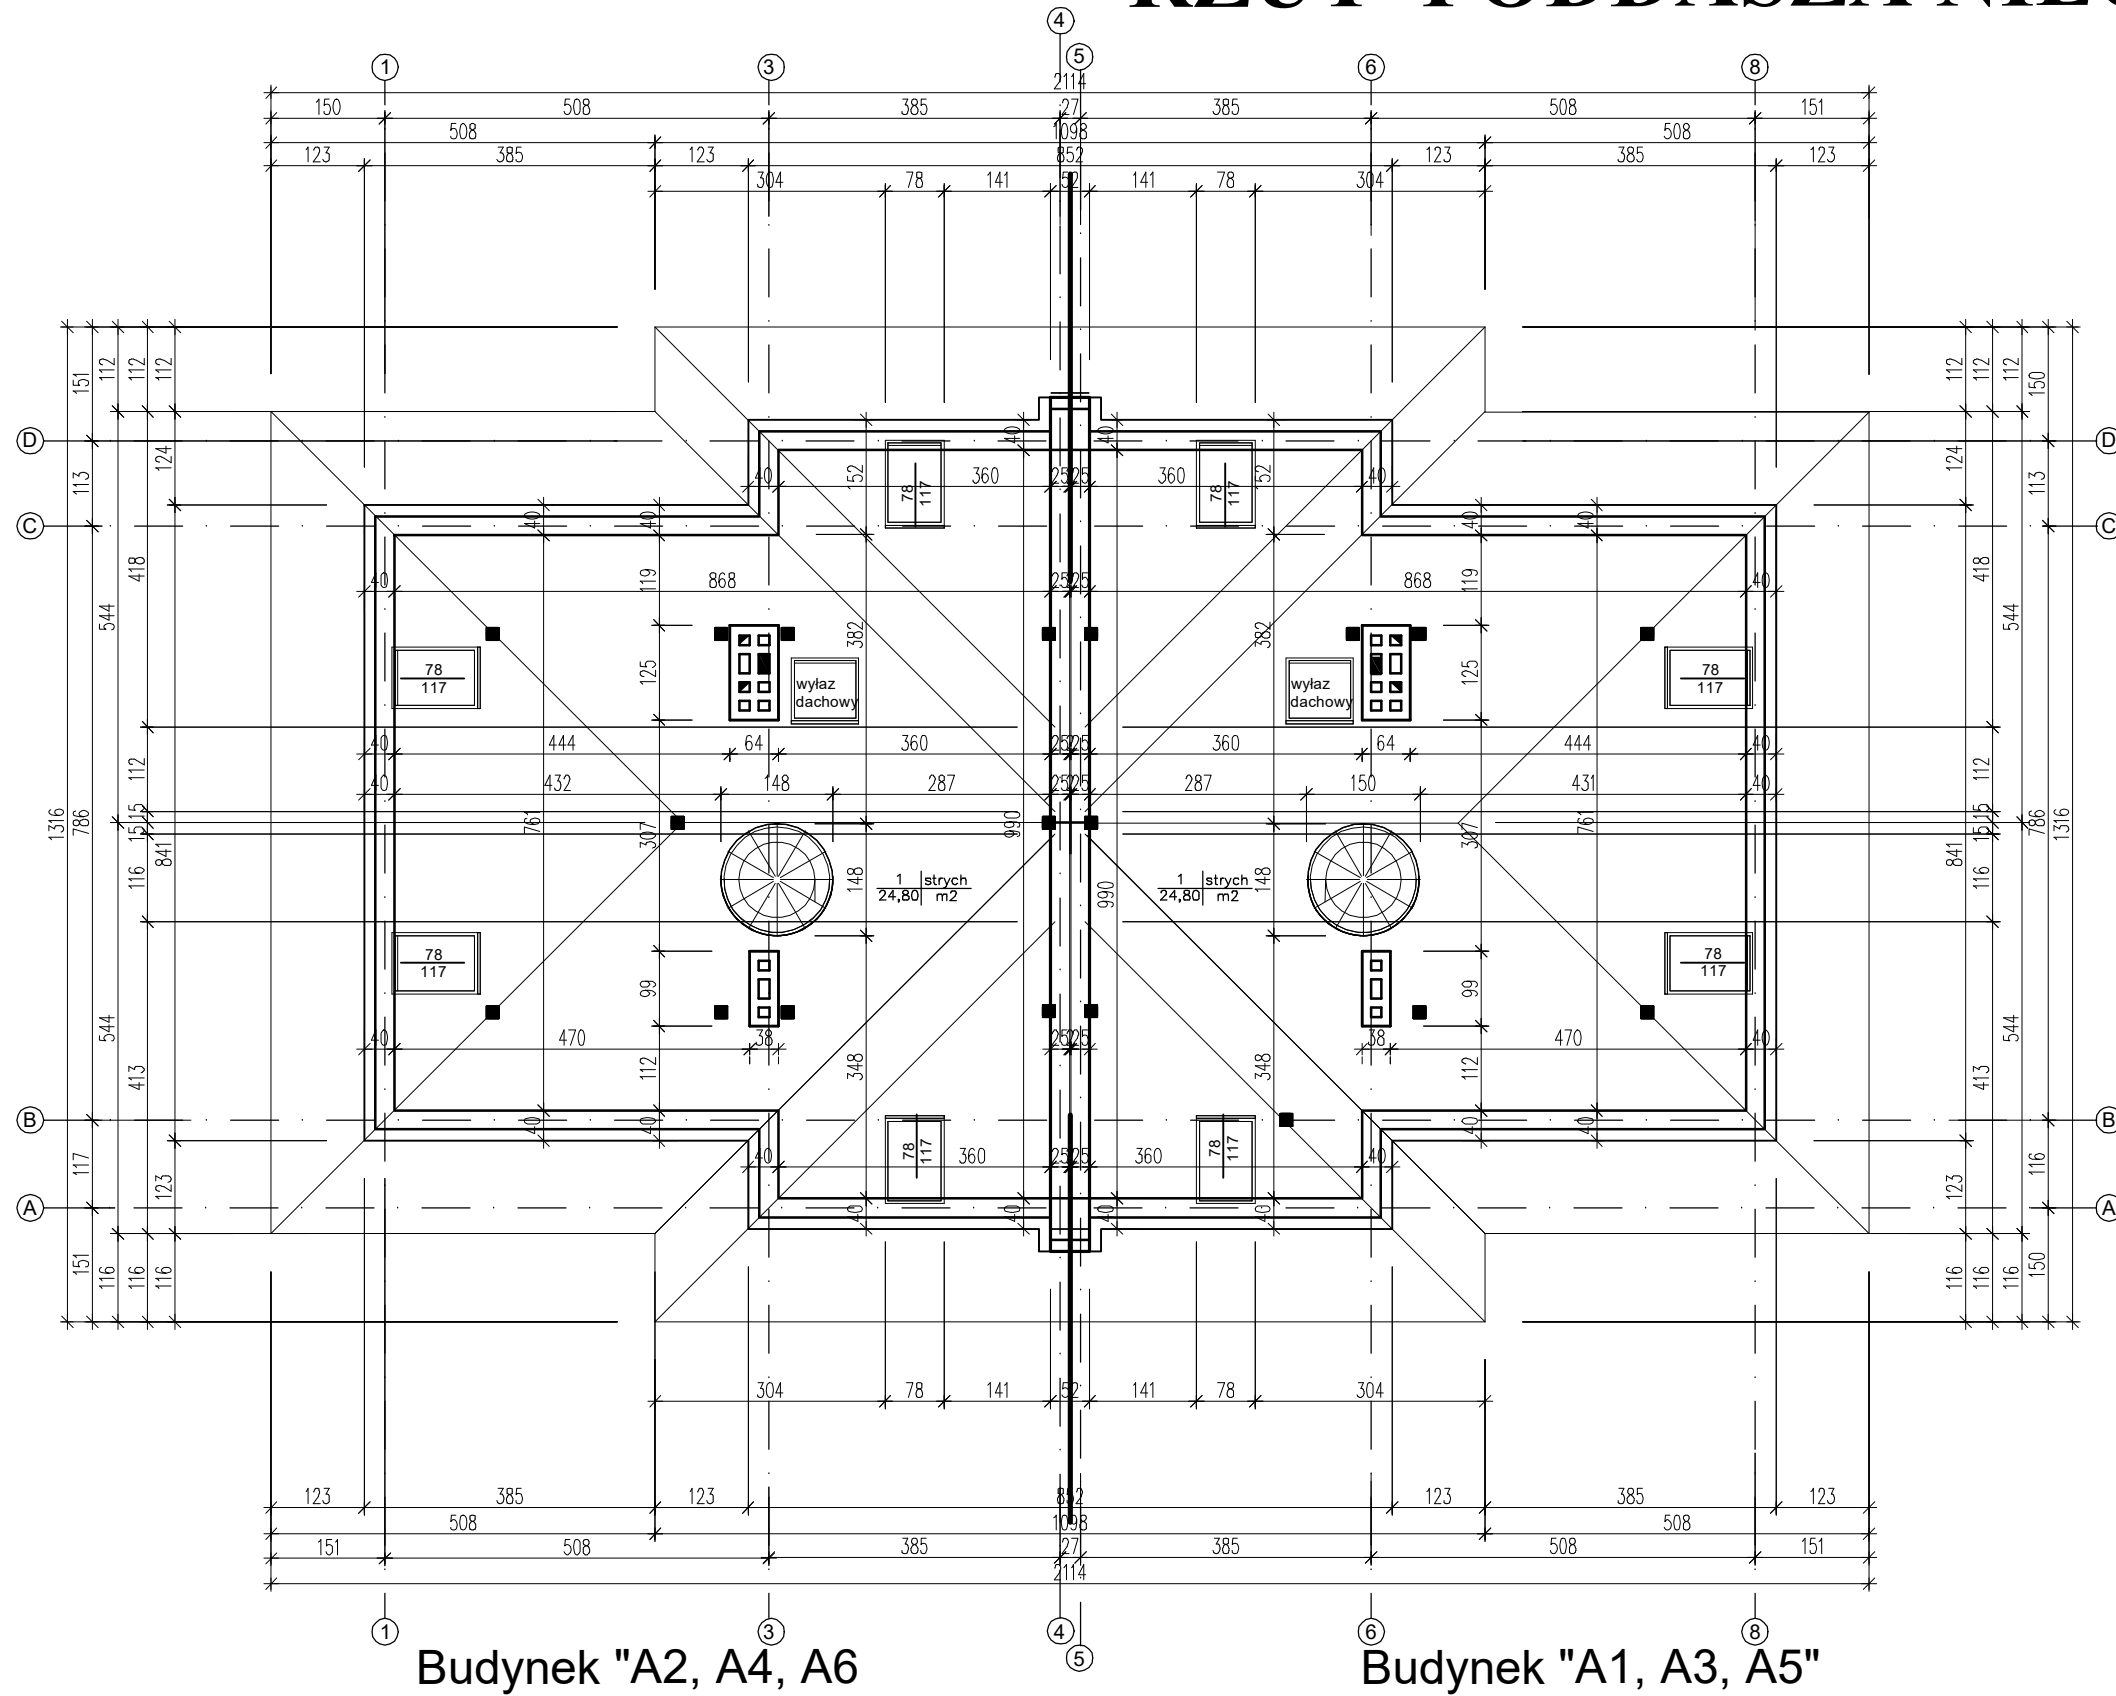

Budynek "A2, A4, A6"

Budynek "A1, A3, A5"

Projekt:	SZEŚCIU BUDYNKÓW MIESZKALNYCH JEDNORODZINNYCH DWULOKALOWYCH "A1, A2, A3, A4, A5, A6" W ZABUDOWIE BLIŹNIACZEJ		Skala:	1:100
Adres:	MARKI, ul. KRUCZA dz. ew. nr 71/3 obr. 4-11			
Temat:	RZUT PODDASZA NIEUŻYTKOWEGO		Rys. 5	
			data	Podpis
			wrzesień 2019	
			- " -	
			- " -	